


Målförhold: 1:1000

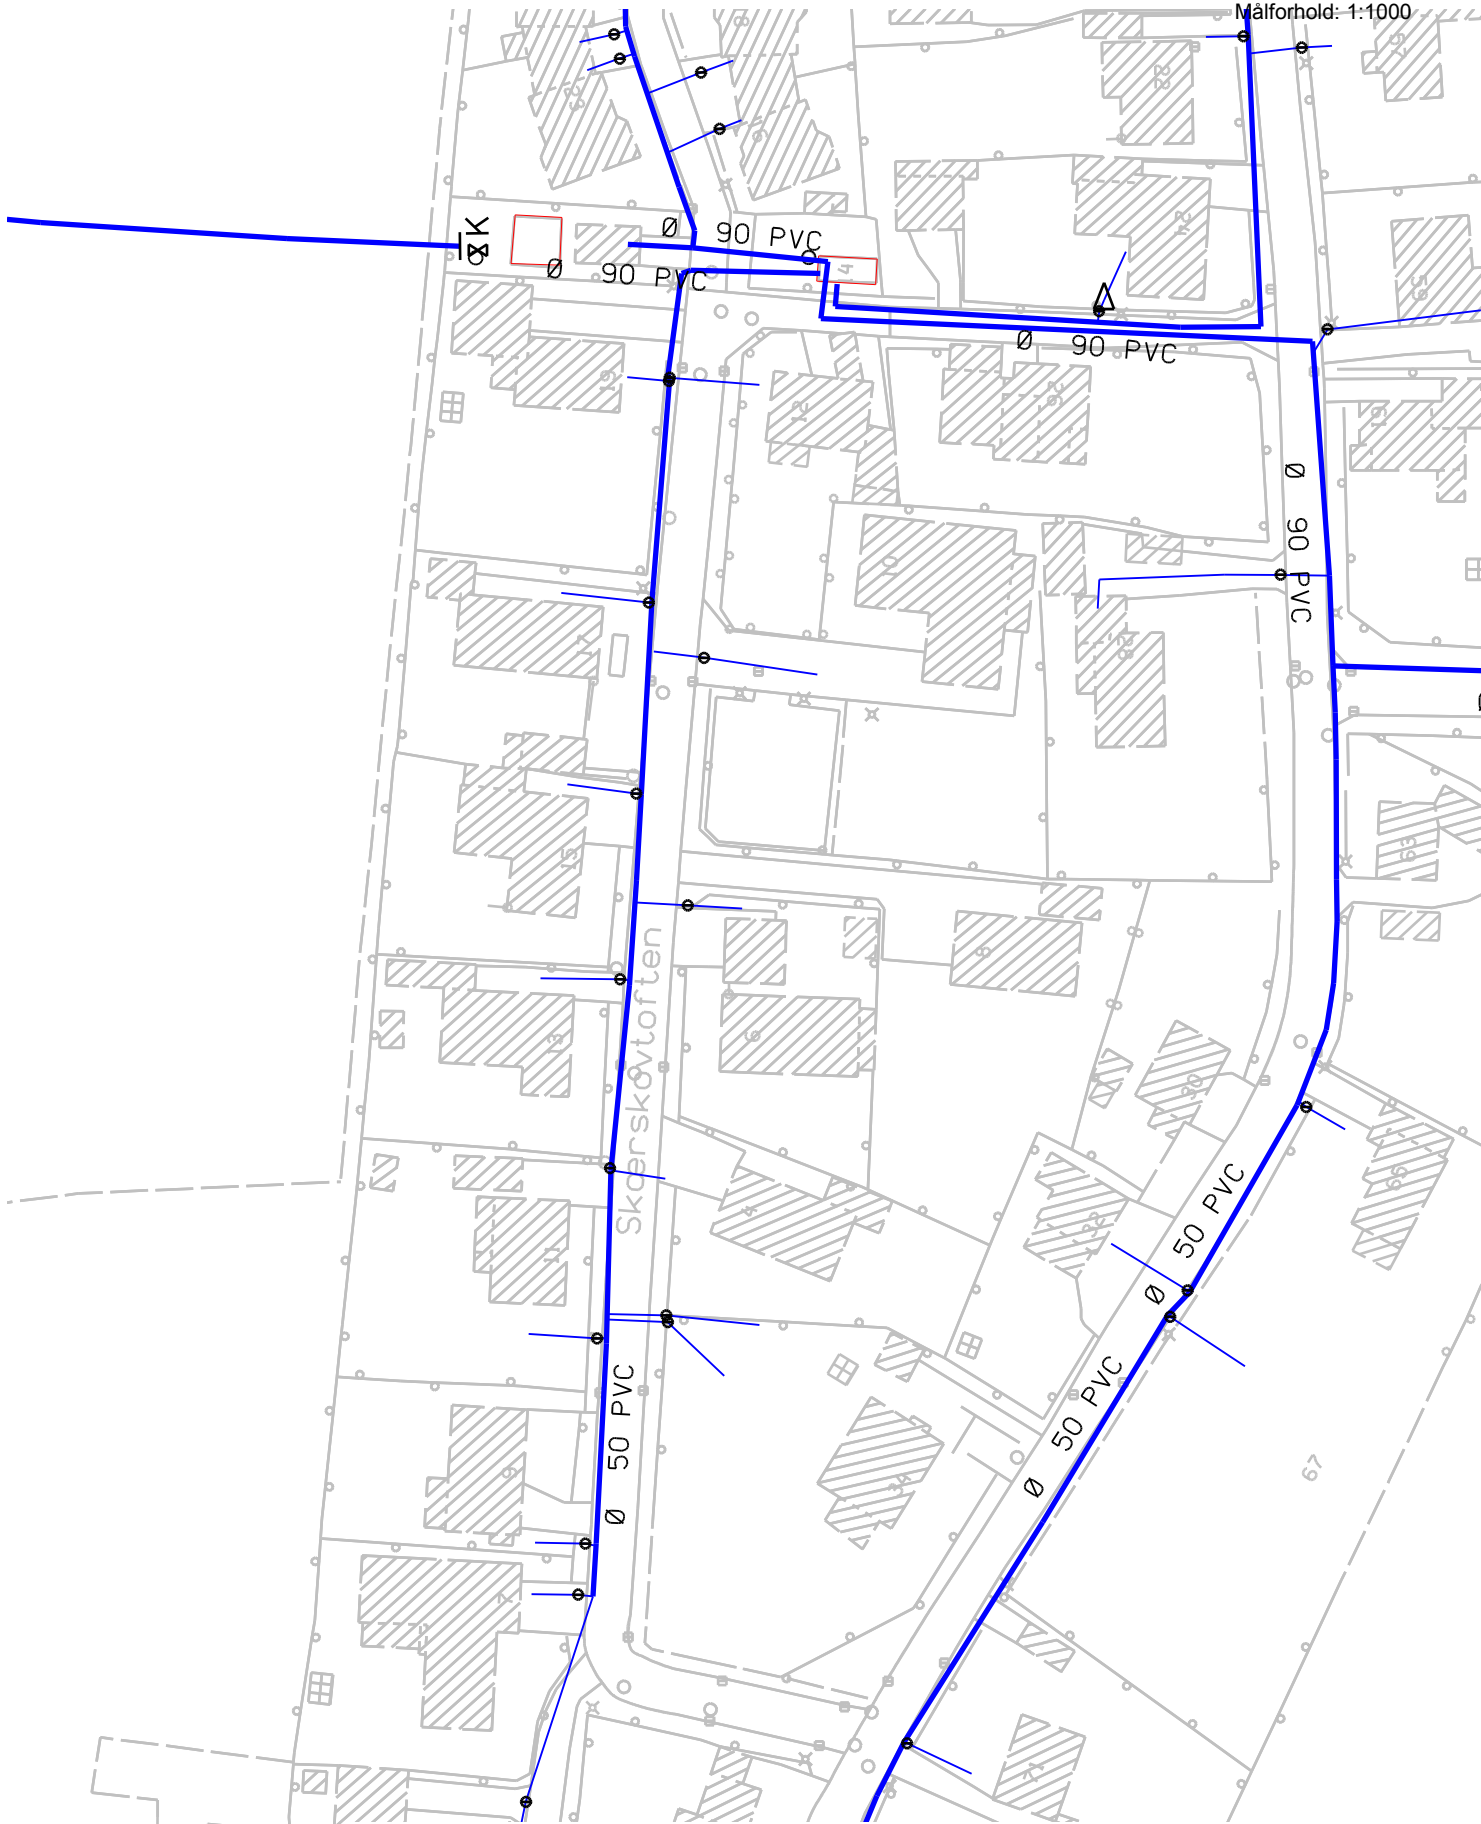

Funder Kirkeby Vandværk I/S

Skærskovtoften 21, 8600 Silkeborg

www.funderkirkebyvandvaerk.dk

Ledning og stophane kort

FKV - 03

Revision 1

Mål 1:1000

Dato: 9.12.2011

Tegnet af:

Geopartner Landinspektørgården A/S